
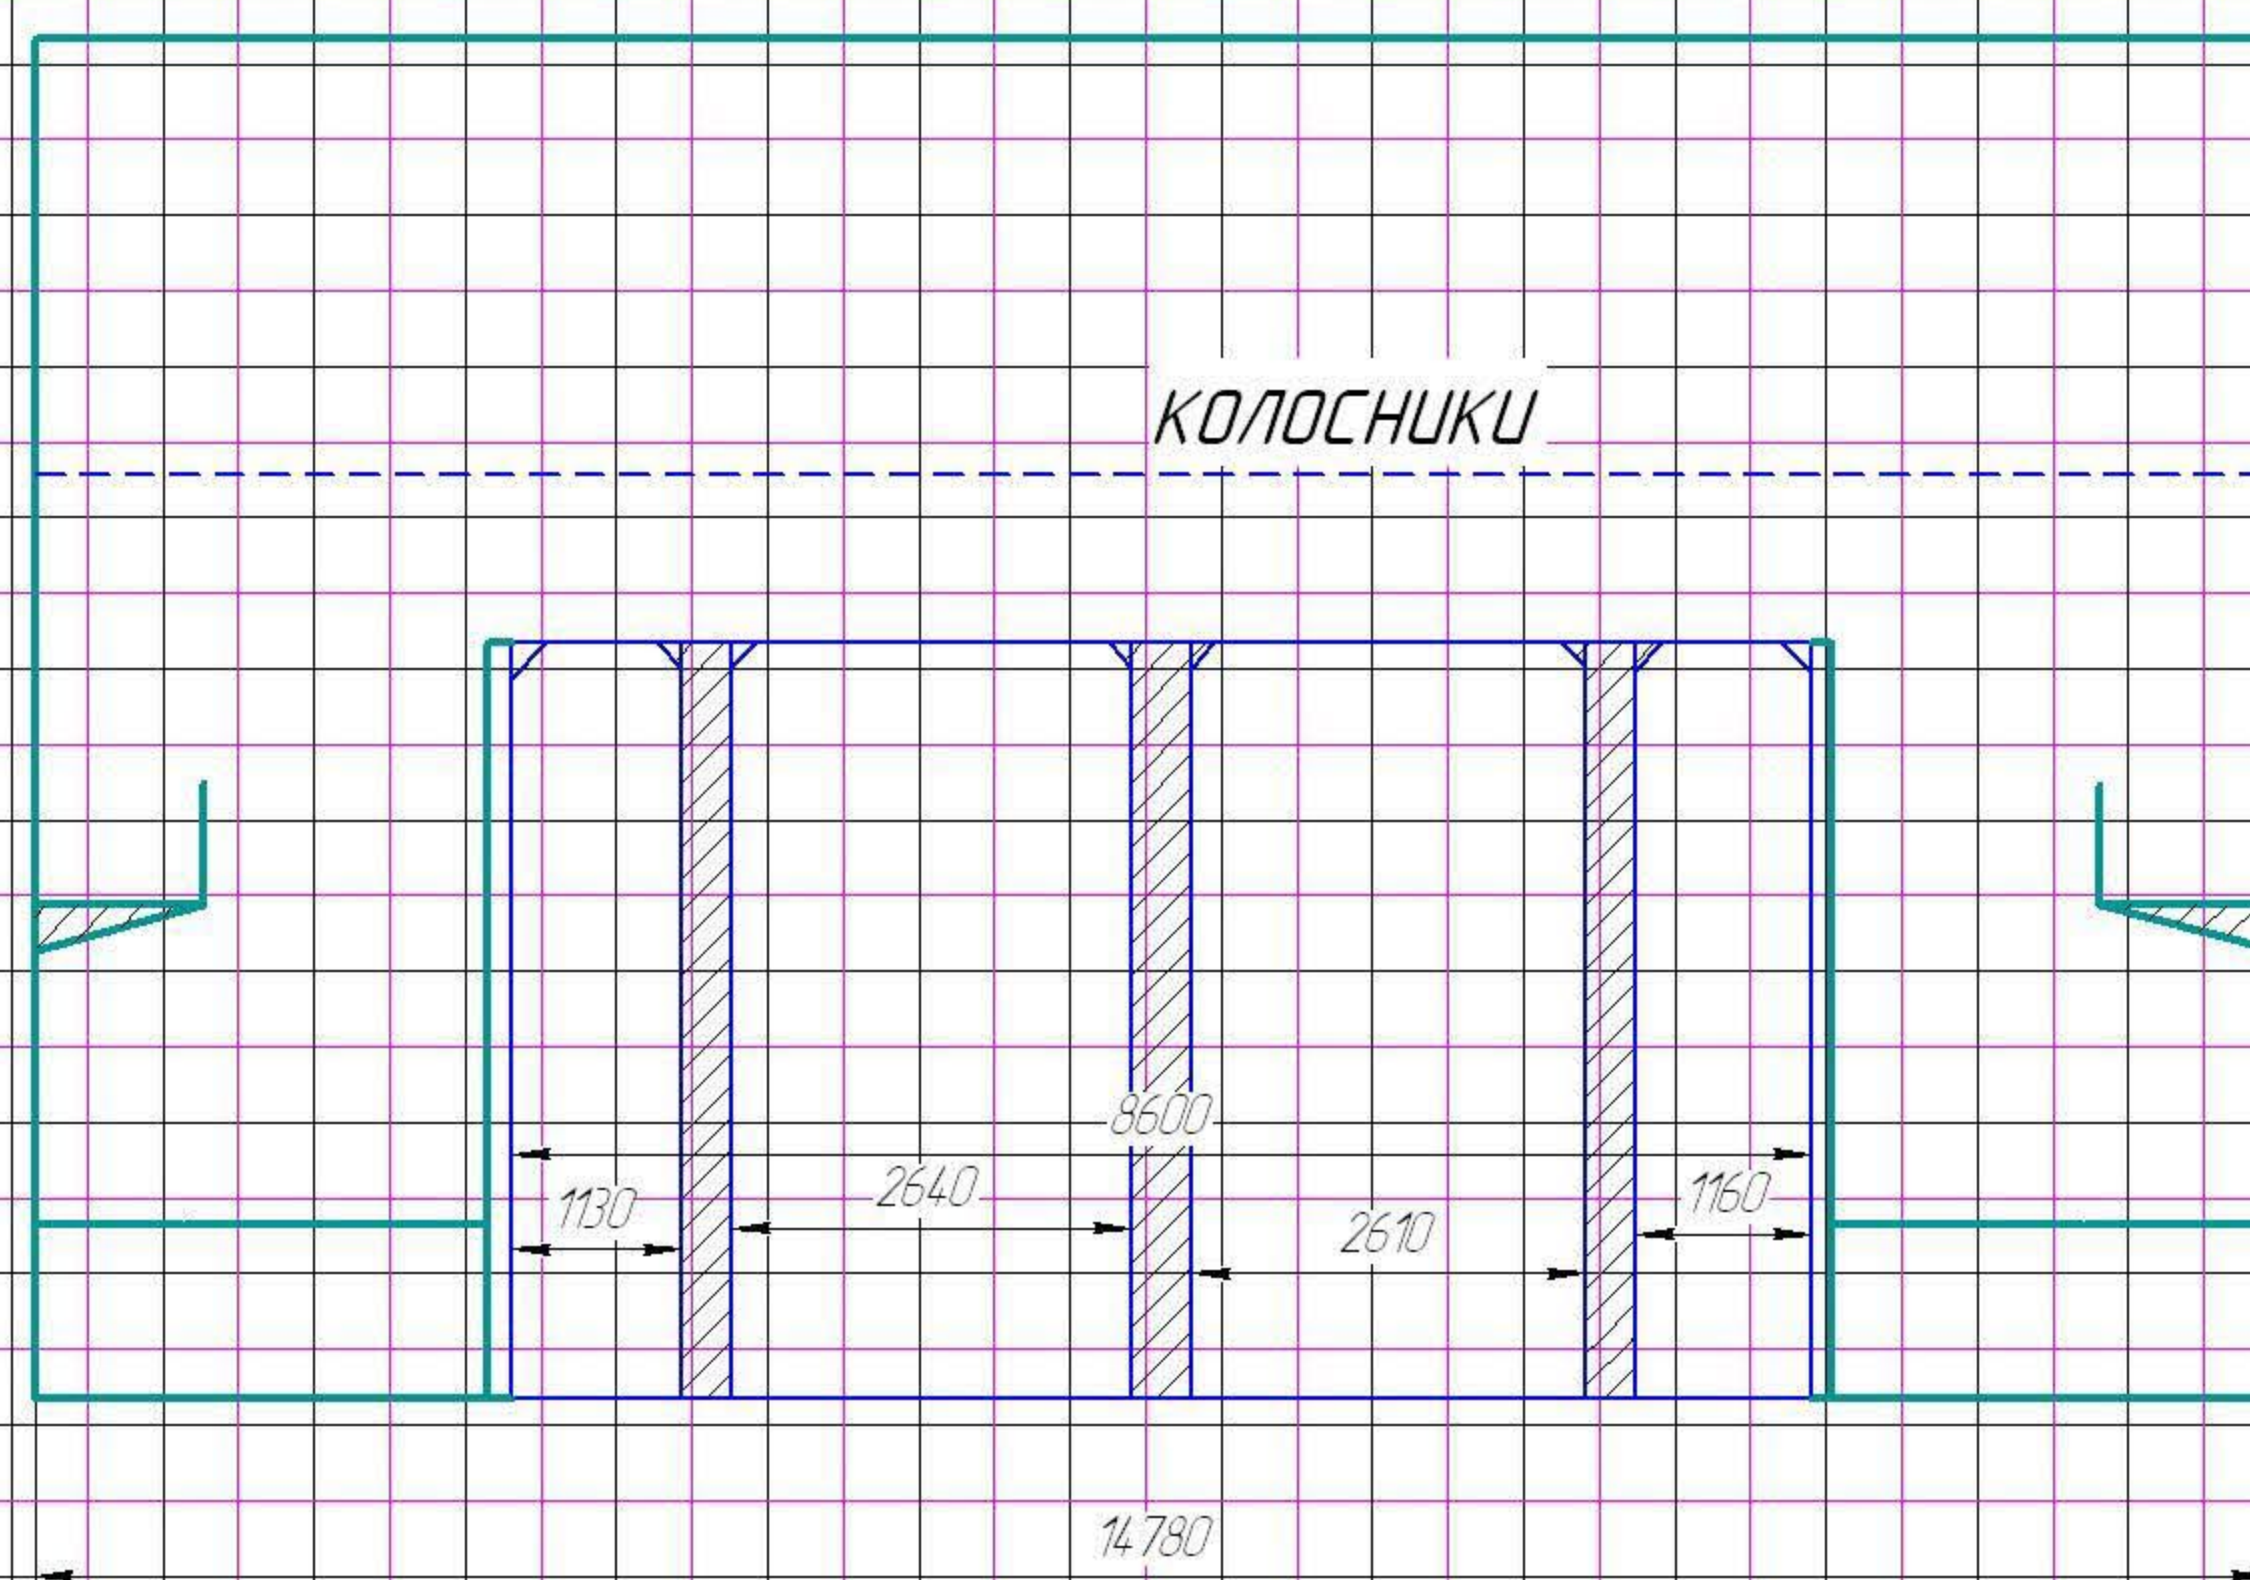


планировка малой сцены театра юного зрителя на Чапаева.

1 м: 

фронтальный вид



разрез

