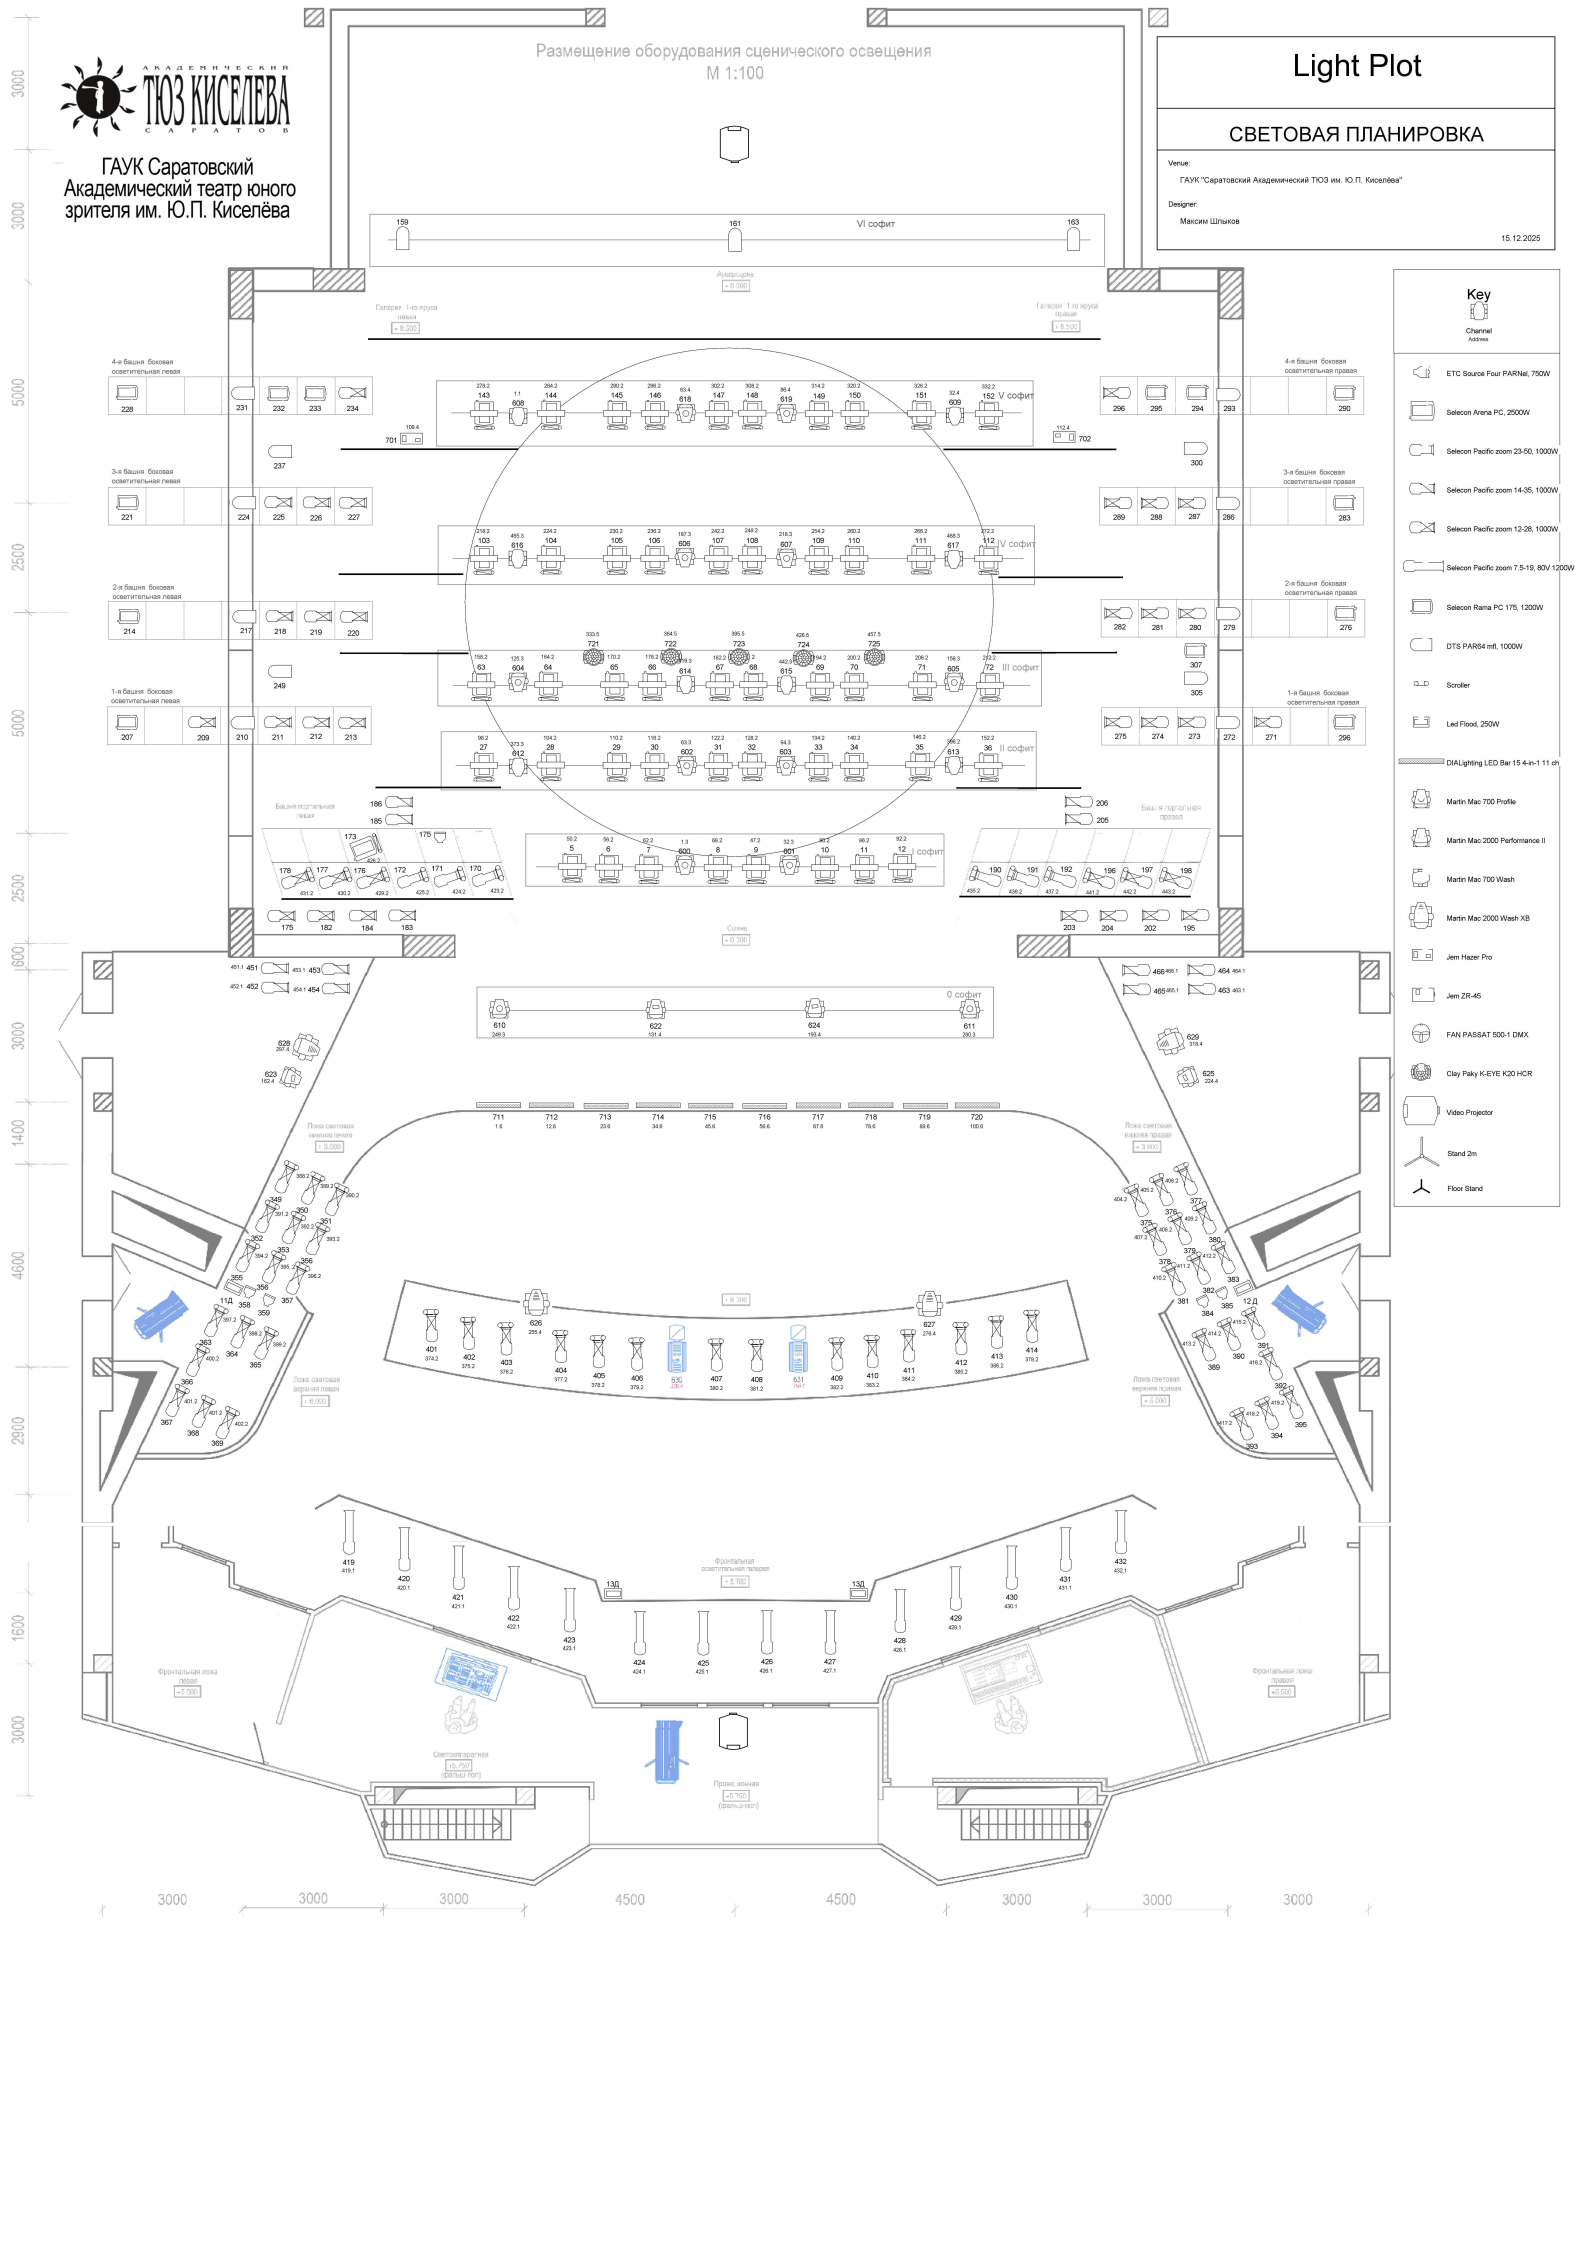

Размещение оборудования сценического освещения
М 1:100
Light Plot
СВЕТОВАЯ ПЛАНИРОВКА
Venue:
ГАУК "Саратовский Академический ТЮЗ им. Ю.П. Киселёва"
Designer:
Максим Шлыков
15.12.2025
ГАУК Саратовский Академический театр юного зрителя им. Ю.П. Киселёва
Key
Channel
Address
ETC Source Four PARNel, 750W
Selecon Arena PC, 2500W
Selecon Pacific zoom 23-50, 1000W
Selecon Pacific zoom 14-35, 1000W
Selecon Pacific zoom 12-28, 1000W
Selecon Pacific zoom 7.5-19, 80V 1200W
Selecon Rama PC 175, 1200W
DTS PAR64 mfl, 1000W
Scroller
Led Flood, 250W
DIALighting LED Bar 15 4-in-1 11 ch
Martin Mac 700 Profile
Martin Mac 2000 Performance II
Martin Mac 700 Wash
Martin Mac 2000 Wash XB
Jem Hazer Pro
Jem ZR-45
FAN PASSAT 500-1 DMX
Clay Paky K-EYE K20 HCR
Video Projector
Stand 2m
Floor Stand
VI софит
V софит
IV софит
III софит
II софит
I софит
0 софит
Галерея 1-го яруса левая
Галерея 1-го яруса правая
Авансцена
Оркестровая яма
Ложа световая верхняя левая
Ложа световая верхняя правая
Фронтальная осветительная галерея
Фронтальная ложа левая
Фронтальная ложа правая
Светотехническая
Проекционная
3000
3000
3000
4500
4500
3000
3000
3000